


INWENTARYZACJA ARCHITEKTONICZNO-BUDOWLANA LOKALU NR 1  
o przeznaczeniu innym niż mieszkalne (lokal gastronomiczny)

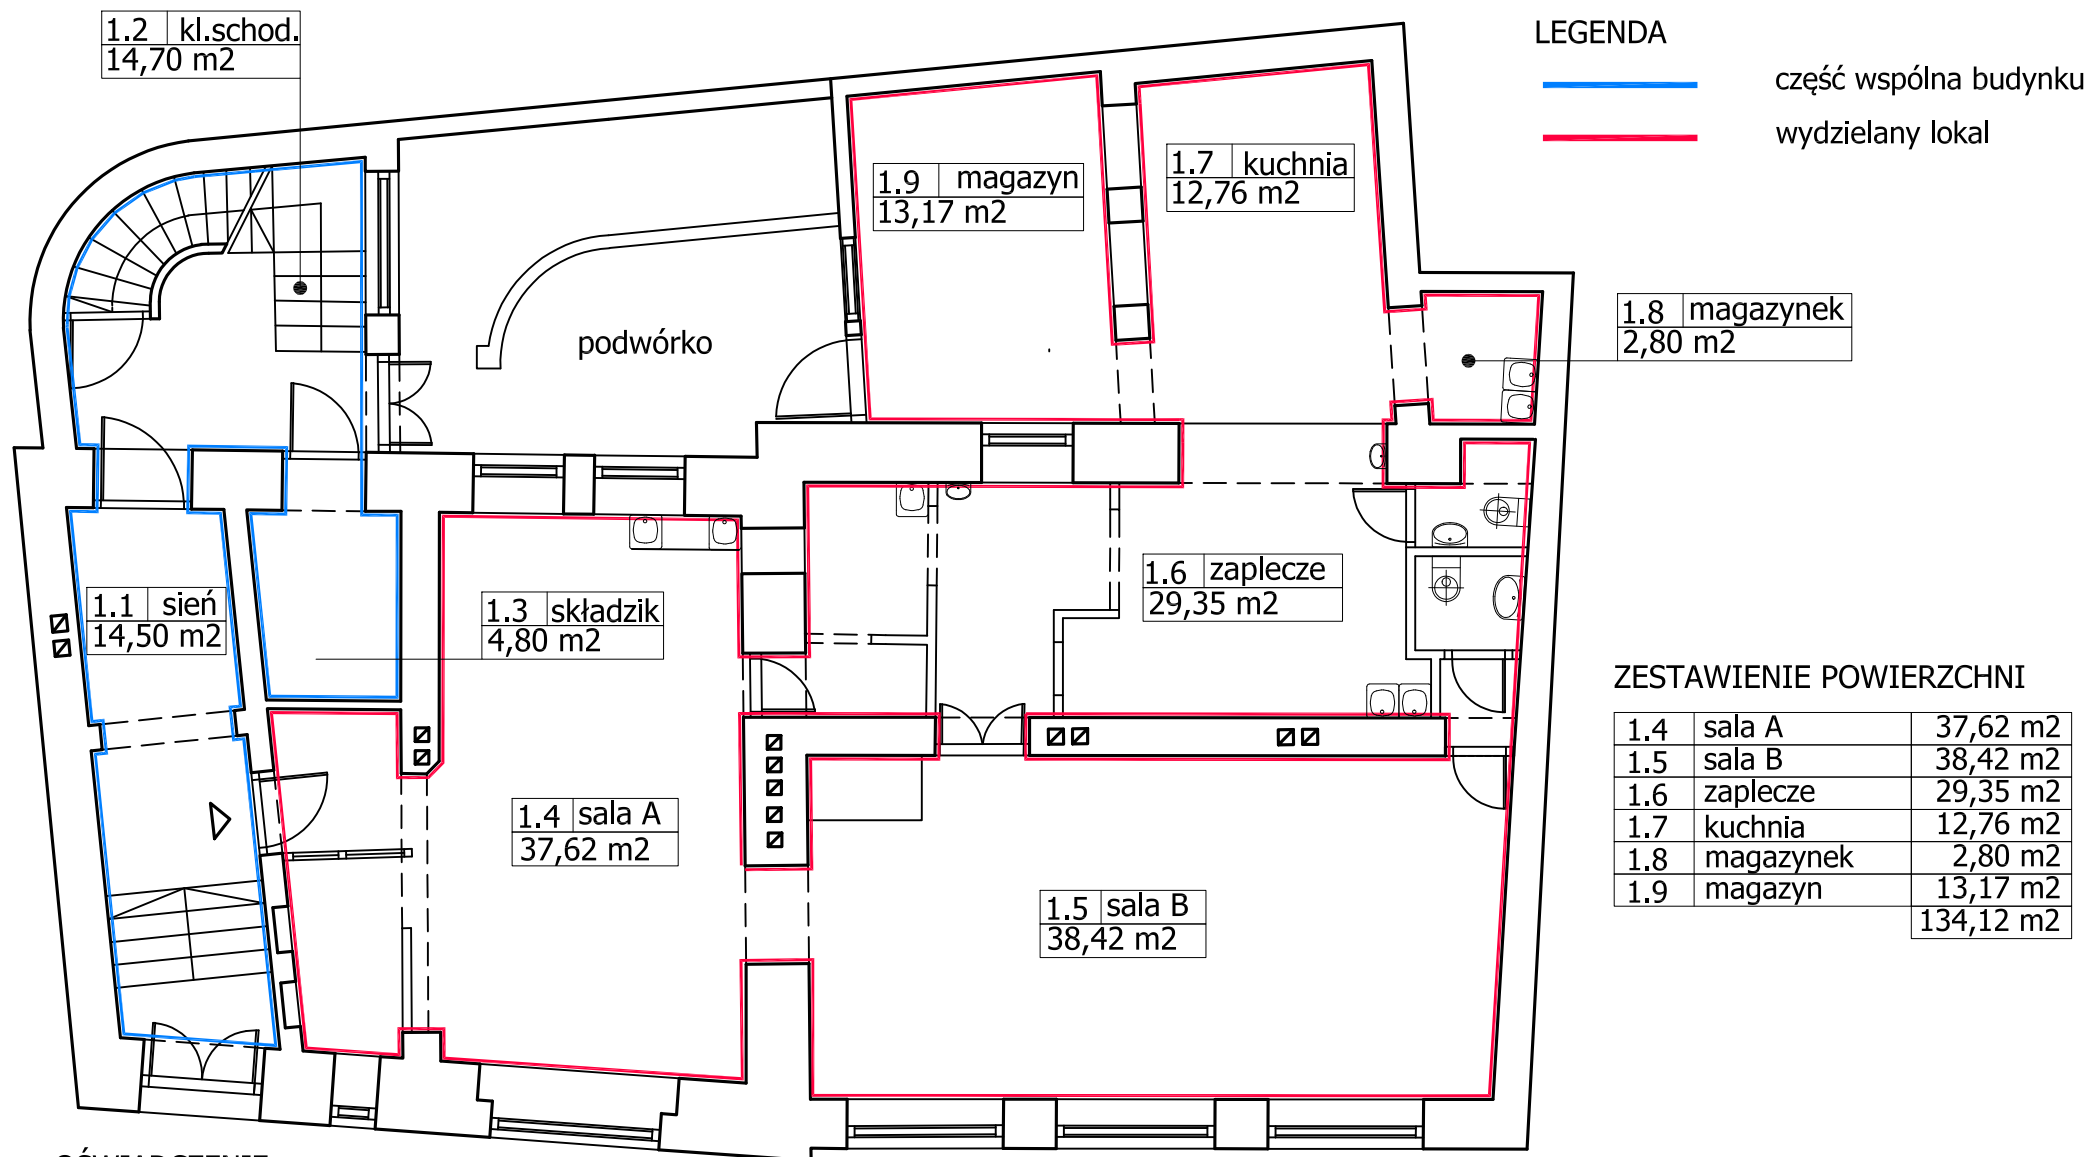

OŚWIADCZENIE

1. Lokal wydzielony jest ścianami trwałymi
2. Dostęp do lokalu następuje bezpośrednio z terenu ogólnodostępnego przez części wspólne budynku (z sieni wejściowej)
3. Lokal posiada w pełni indywidualne opomiarowanie (gaz, prąd, woda)
4. Załączona inwentaryzacja przedstawia stan istniejący na dzień 1 września 2022 roku

autor opracowania  
arch. Rafał Chyliński

RZUT KONDYGNACJI 1  
KAMIENICY PRZY ULICY POSELSKIEJ 24 W KRAKOWIE