


INWENTARYZACJA ARCHYTEKTONICZNO-BUDOWLANA LOKALU NR 1
o przeznaczeniu innym niż mieszkalne (lokal gastronomiczny)

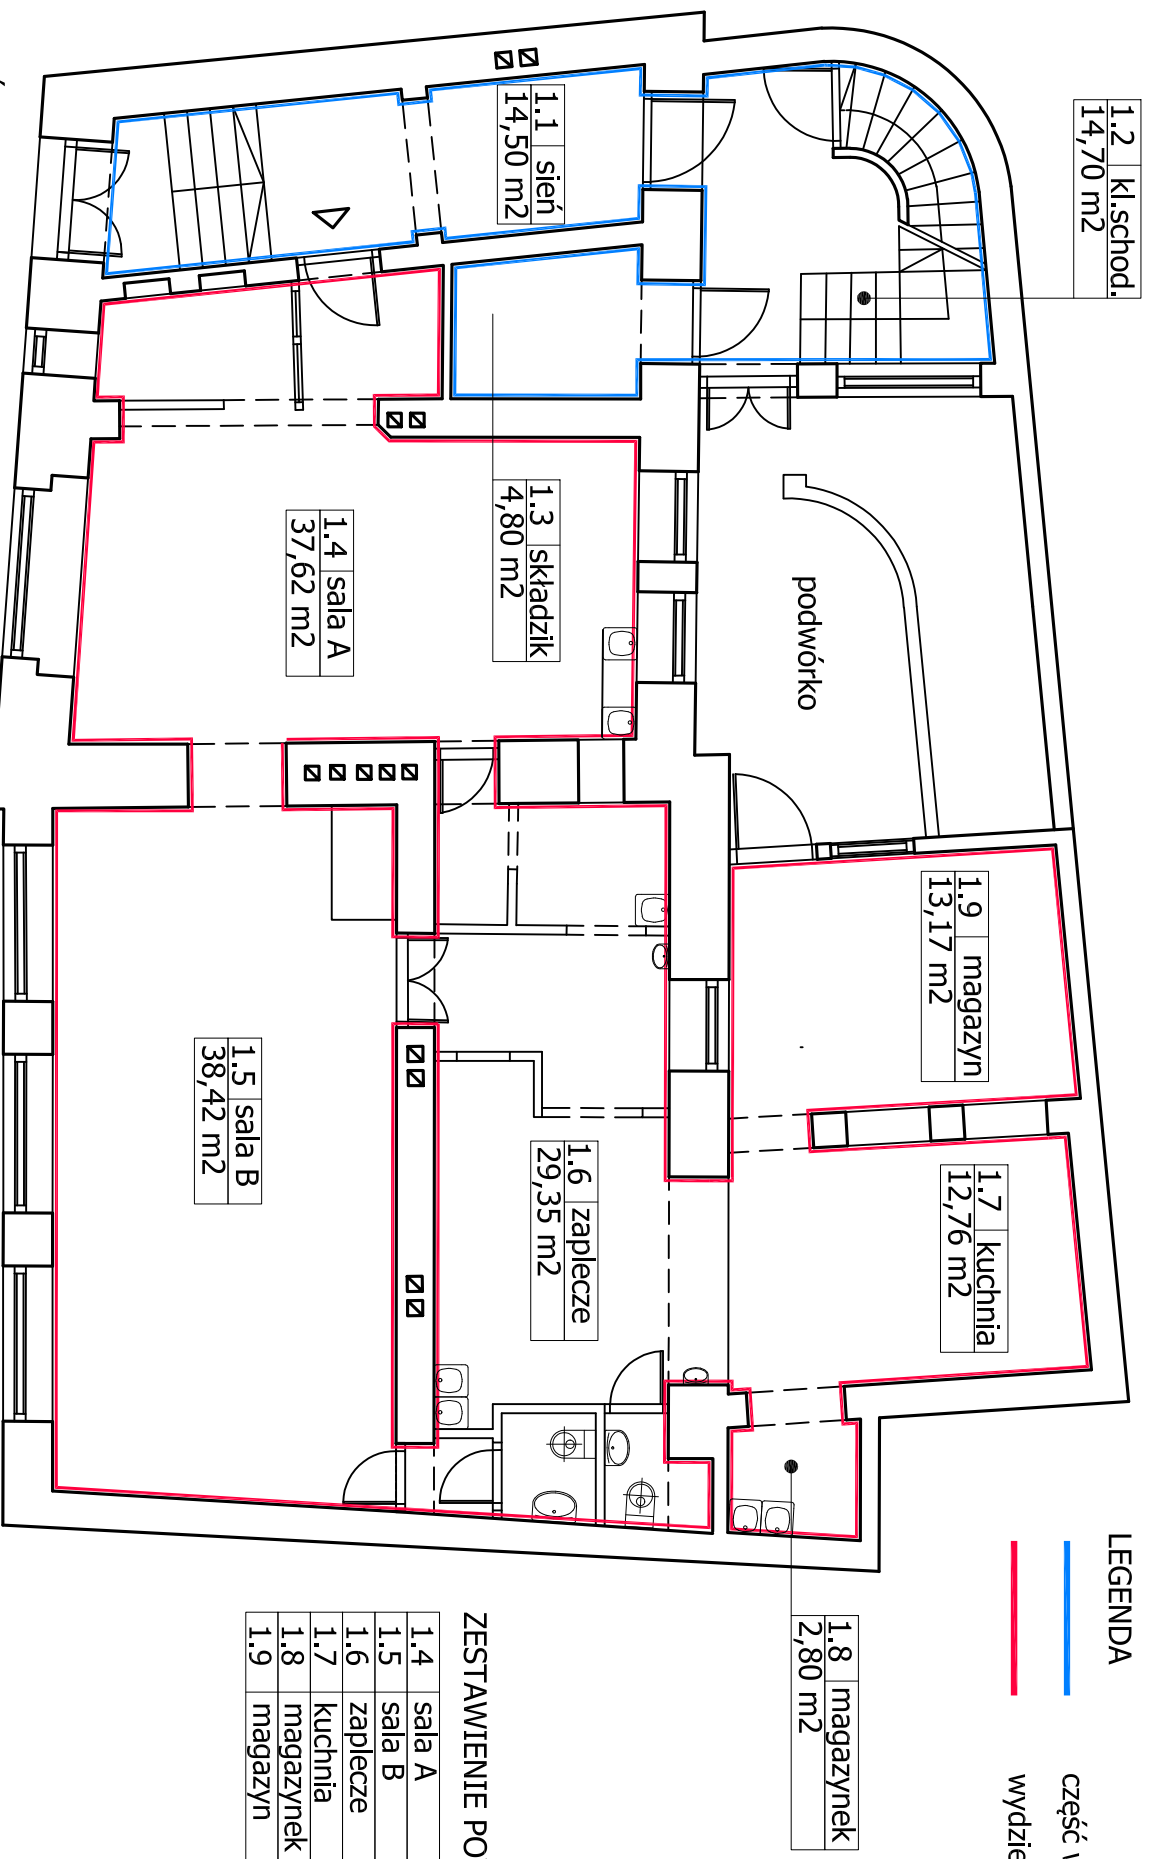

OŚWIADCZENIE

1. Lokal wydzielony jest ścianami trwałymi
2. Dostęp do lokalu następuje bezpośrednio z terenu ogólnodostępnego przez części wspólne budynku (z sieni wejściowej)
3. Lokal posiada w pełni indywidualne opomiarowanie (gaz, prąd, woda)
4. Załączona inwentaryzacja przedstawia stan istniejący na dzień 1 września 2022 roku

ZESTAWIENIE POWIERZCHNI

1.4	sala A	37,62 m ²
1.5	sala B	38,42 m ²
1.6	zaplecze	29,35 m ²
1.7	kuchnia	12,76 m ²
1.8	magazynek	2,80 m ²
1.9	magazyn	13,17 m ²
		134,12 m ²

autor opracowania
arch. Rafał Chyliński

RZUT KONDYGNACJI 1
KAMIENICY PRZY ULICY POSELSKIEJ 24 W KRAKOWIE